


2階駐車場へは
こちらのスロープをご利用くださいませ

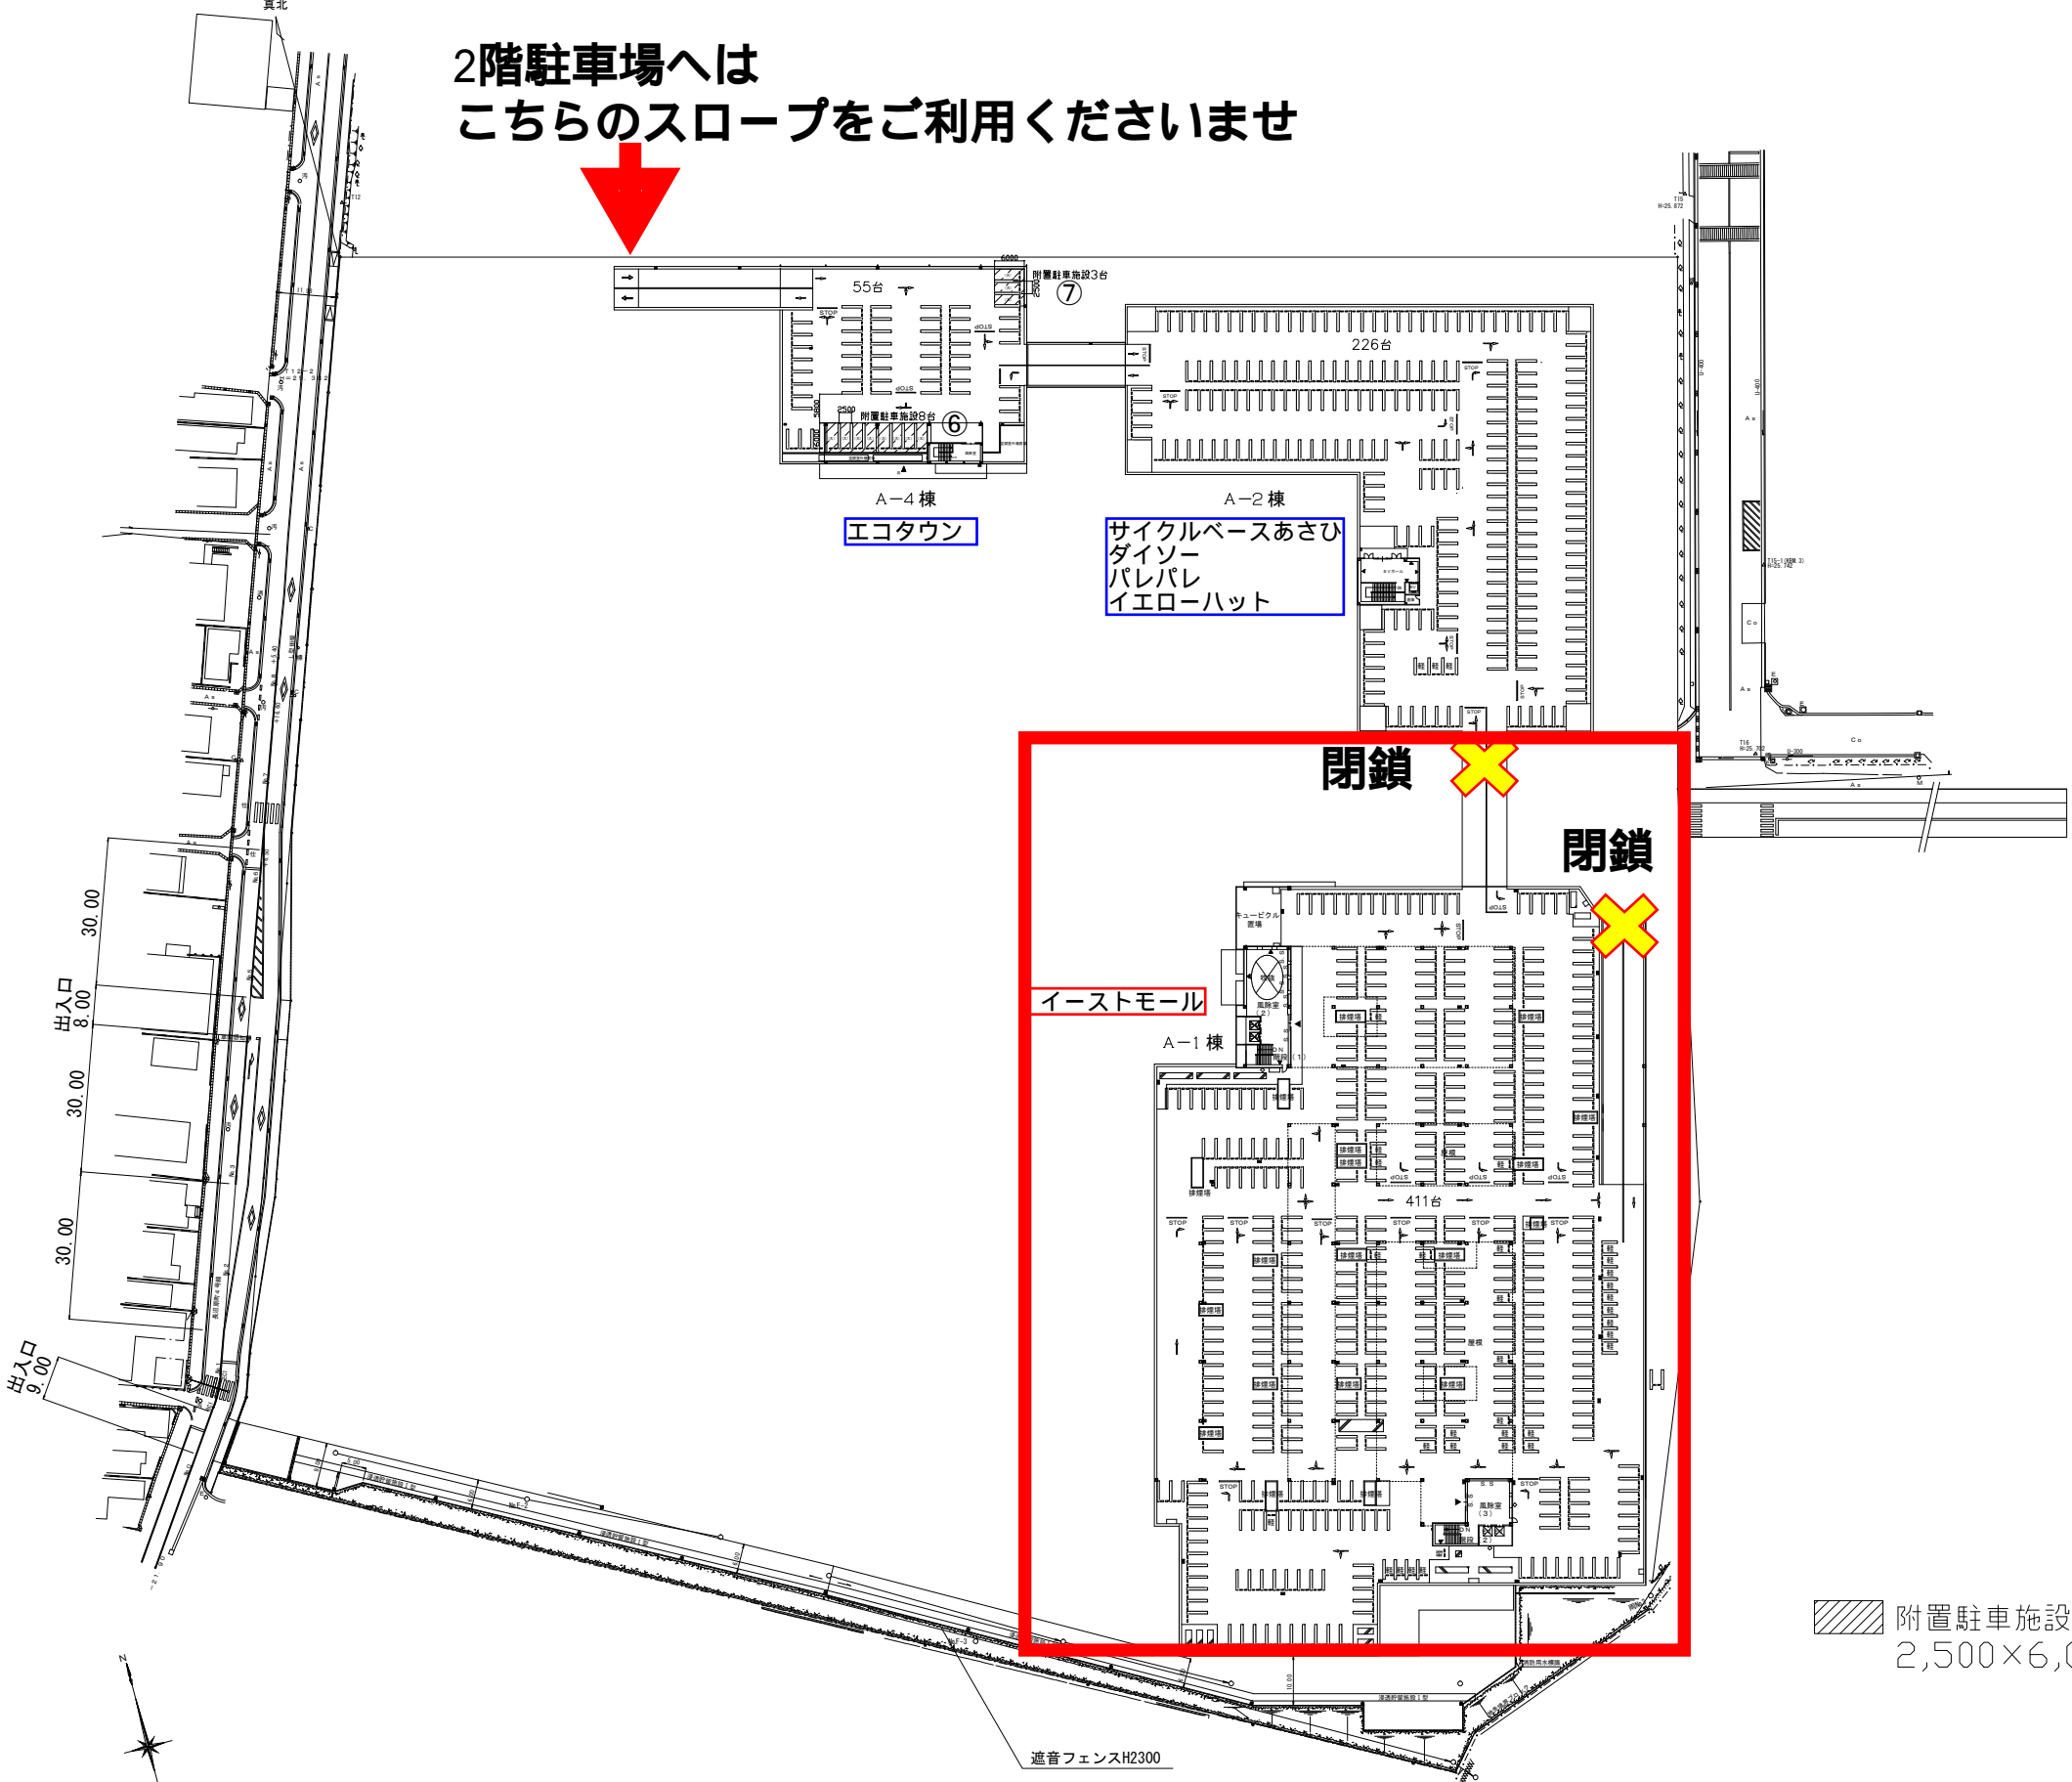

A-4 棟
エコタウン

A-2 棟
サイクルベースあさひ
ダイソー
パレパレ
イエローハット

閉鎖

閉鎖

イーストモール

A-1 棟

附置駐車施設を示す
2,500×6,000 11台

遮音フェンスH2300